


půdorys

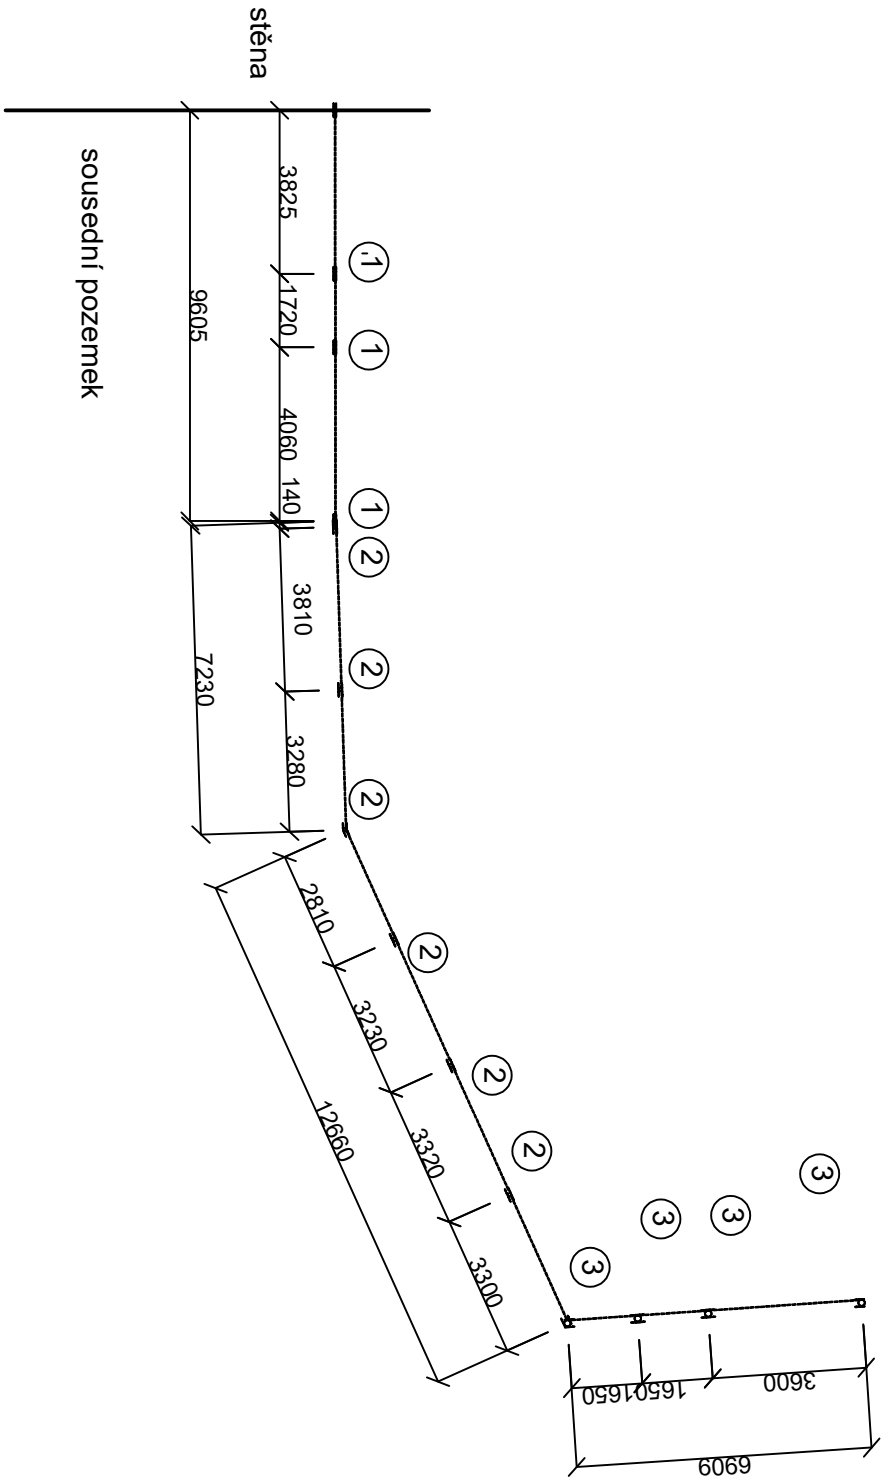

legenda sloupky:

- ① Ø48 pasovina oboustranně 10/40/320 - 2 otvory Ø21 na každé straně
- ② Ø76 pasovina oboustranně 10/40/320 - otvory Ø21 na každé straně
- ③ Ø160 pasovina oboustranně 10/40/320 - otvory Ø21 na každé straně

plotovky 18/82/1500 mm, mezera mezi plotovkami 41 mm